



ΕΦΗΜΕΡΙΣ ΤΗΣ ΚΥΒΕΡΝΗΣΕΩΣ

ΤΗΣ ΕΛΛΗΝΙΚΗΣ ΔΗΜΟΚΡΑΤΙΑΣ

ΤΕΥΧΟΣ ΔΕΥΤΕΡΟ — Αρ. Φύλλου 387

10 Μαΐου 1995

ΠΕΡΙΕΧΟΜΕΝΑ

ΥΠΟΥΡΓΙΚΕΣ ΑΠΟΦΑΣΕΙΣ ΚΑΙ ΕΓΚΡΙΣΕΙΣ

ΥΠΟΥΡΓΙΚΕΣ ΑΠΟΦΑΣΕΙΣ & ΕΓΚΡΙΣΕΙΣ

Αριθ. Φ.Δωρόσ./1499 (1)

Καθορισμός ύψους αμοιβής και αριθμού ωρών, των Διοικητικών Υπαλλήλων του ΙΚΑ που θα απασχοληθούν με την πληρωμή του Δωροσήμου με επιταγές στους εργατοτεχνίτες οικοδόμους, το Πάσχα 1995.

Ο ΥΠΟΥΡΓΟΣ
ΥΓΕΙΑΣ ΠΡΟΝΟΙΑΣ ΚΑΙ ΚΟΙΝ. ΑΣΦΑΛΙΣΕΩΝ

Έχοντας υπόψη:

1. Τις διατάξεις:

α) Του Ν.4321/63.

β) Του Ν.825/78.άρθρο 15 παρ.3.

γ) Του Ν.1759/88.άρθρο 38 παρ.5.

δ) Του Ν.2081/92.άρθρο 27.

2. Το 12904/245/4.95 έγγραφο του Υπουργ.Εθνικής Οικονομίας,

3. Την 645/60/20.11.90 πράξη του Ι Τμήμ.του Ελεγκτικού Συνεδρίου,

4. Την 59/10/2.3.95 απόφαση του Διοικητικού Συμβουλίου του ΙΚΑ,

5. Το Μ72/77/13.3.95 έγγραφο του ΙΚΑ,

6. Την 2024/26.10.93 ΦΕΚ (833/Β/93) απόφαση αρμοδιοτήτων, αποφασίζουμε:

1. Καθορίζουμε το ύψος της αμοιβής των Διοικητικών Υπαλλήλων του ΙΚΑ, που θα απασχοληθούν με την πληρωμή του δώρου Πάσχα 1995 στους εργατοτεχνίτες οικοδόμους, σε (1.700) χίλιες επτακόσιες δρχ. την ώρα, ανεξάρτητα με το βαθμό ή τη σχέση που συνδέονται με το Ίδρυμα, το δε αριθμό ωρών πρόσθετης απασχόλησης των ανωτέρω υπαλλήλων κατά τις απογευματινές ώρες, σε (330.000) τριακόσιες χιλιάδες ώρες συνολικά, για όλα τα υποκαταστήματα και παραρτήματα του Ιδρύματος που εφαρμόζεται ο Νέος Κανονισμός για την ασφάλιση των οικοδόμων.

2. Από τις διατάξεις της απόφασης αυτής, προκαλείται δαπάνη σε βάρος του προϋπολογισμού του Ιδρύματος Κοινωνικών Ασφαλίσεων (Ν.Π.Δ.Δ.), ύψους (561.000.000) δρχ. περίπου, για το τρέχον οικονομικό έτος.

3. Η ως άνω δαπάνη θα καλυφθεί από τον προϋπολογισμό των δαπανών Διοίκησης ΕΛΔΕΟ (Ν.4321/63).

4. Η απόφαση αυτή να δημοσιευθεί στην Εφημερίδα της Κυβερνήσεως.

Αθήνα, 20 Απριλίου 1995

Ο Υφυπουργός
ΦΟΙΒΟΣ ΙΩΑΝΝΙΔΗΣ

Αριθ. ΥΠΠΟ/ΑΡΧ/Α1/Φ25/17808/1003 (2)

Καθορισμός Ζωνών Α και Β προστασίας Αρχαιολογικών Χώρων Γερανίου και Αρμένων. Χρήσεις γης στη Ζώνη Α.

Ο ΥΠΟΥΡΓΟΣ ΠΟΛΙΤΙΣΜΟΥ

Έχοντας υπόψη:

1. Τις διατάξεις του Ν.1558/85 (ΦΕΚ 137/τ.Α'/26.7.85) "Περί Κυβερνήσεως και Κυβερνητικών Οργάνων",

2. Το Ν.1892/90 (ΦΕΚ 101/τ.Α'/31.7.90), κεφάλαιο ΙΔ', Άρθρο 91 "Περί ρυθμίσεων αρμοδιότητας του Υπουργείου Πολιτισμού",

3. Την ΥΠΠΟ/ΓΝΟΣ/49610/28.11.90 Κ.Υ.Α. /ΦΕΚ 743/τ.Β'/29.11.90) "εξαίρεση από τον περιορισμό των τριών υπογραφών",

4. Τις διατάξεις του Ν.1127/81 "Περί κυρώσεως της εις Λονδίνον, την 6.5.1969 υπογραφείσης Ευρωπαϊκής Συμβάσεως δια την προστασίαν της αρχαιολογικής κληρονομιάς",

5. Τις διατάξεις του Κ.Ν.5351/32 "Περί Αρχαιοτήτων",

6. Την ομόφωνη γνωμοδότηση του Κεντρικού Αρχαιολογικού Συμβουλίου, όπως διατυπώθηκε στην αριθμ.29/11.10.1994 πράξη του, αποφασίζουμε:

Για την αποτελεσματικότερη προστασία κι ανάδειξη των

σημαντικοτάτων κηρυγμένων Αρχαιολογικών Χώρων Αρμένων και Γερανίου (ΦΕΚ 1242/16.10.1973 και 538/29.8.1969) και της φυσιογνωμίας των, καθορίζονται στο σύνολο της ελεγχόμενης από πλευράς Αρχαιολογικού Νόμου περιοχής (που περιλαμβάνονται το εκτεταμένο υστερομινωϊκό Νεκροταφείο και το σπήλαιο με "τα εν αυτώ αρχαία νεολιθικής και πρωίμου μινωικής εποχής") Ζώνες προστασίας Α και Β ως εξής:

I. Αρχαιολογικός Χώρος Αρμένων.

1. Ζώνη Α.

Καθορίζεται ως αδόμητη Ζώνη Α απολύτου προστασίας του Αρχαιολογικού Χώρου Αρμένων η περιοχή, η οποία στο συνημμένο απόσπασμα χάρτη Γ.Υ.Σ. 1:5.000, περικλείεται από τη συνεχή γραμμή, η οποία ενώνει τα σημεία 1 - 2 - 3 - 4 - 5 - 6 - 7 - 8 - 9 - 10 - 11 - 1. Τα σημεία αυτά αντιστοιχούν στις ακόλουθες ανά ζεύγη συντεταγμένες:

ΣΗΜΕΙΟ	ΔΙΑΓΡΑΜΜΑ	Φ.Χ.	ΣΥΝ/ΝΗ X	ΣΥΝ/ΝΗ ψ	ΑΠΟΣΤΑΣΗ ΜΕΤΑΞΥ ΣΗΜΕΙΩΝ	
α/α	1:5.000	1:50.000	(m)	(m)	ΣΗΜΕΙΑ	ΑΠ.(m)
1	9512,7	ΡΕΘΥΜΝΟ	-989.8	6657.3	1-2	385.86
2	9512,7	ΡΕΘΥΜΝΟ	-640.1	6820.4	2-3	81.78
3	9512,7	ΡΕΘΥΜΝΟ	-560.0	6803.9	3-4	557.81
4	9512,7	ΡΕΘΥΜΝΟ	-358.9	7324.2	4-5	118.97
5	9512,7	ΡΕΘΥΜΝΟ	-383.0	7440.7	5-6	73.17
6	9512,7	ΡΕΘΥΜΝΟ	-367.9	7512.3	6-7	126.23
7	9512,7	ΡΕΘΥΜΝΟ	-385.5	7637.3	7-8	408.74
8	9512,7	ΡΕΘΥΜΝΟ	-785.7	7720.4	8-9	37.50
9	9512,7	ΡΕΘΥΜΝΟ	-808.2	7690.4	9-10	521.14
10	9512,7	ΡΕΘΥΜΝΟ	-837.7	7170.1	10-11	166.57
11	9512,7	ΡΕΘΥΜΝΟ	-899.7	7015.5	11-1	369.36
1	9512,7	ΡΕΘΥΜΝΟ	-989.8	6657.3		

Στην παραπάνω οριοθετούμενη Ζώνη Α, απολύτου προστασίας του Αρχαιολογικού Χώρου, καθορίζονται οι εξής χρήσεις γης:

Απαγορεύονται οποιαδήποτε αλλοίωση του εδάφους, η δόμηση, καθώς κι οποιαδήποτε νέα κατασκευή (π.χ. αποθήκες, θερμοκήπια κ.λ.π.) για την οποία απαιτείται ή δεν απαιτείται άδεια της αρμόδιας πολεοδομικής αρχής.

Επιτρέπονται μόνον οι ανοιχτές καλλιέργειες και τα απλά (με δίκτυο) επιφανειακά έργα αρδεύσεως στην έκταση η οποία θα διατηρήσει την γεωργοκτηνοτροφική της χρήση οι δραστηριότητες αυτές θα επιτρέπονται μόνον εφόσον έχουν την προηγούμενη έγκριση και την επίβλεψη της αρμόδιας ΚΕ' Εφορείας Προϊστορικών και Κλασικών Αρχαιοτήτων. Μεγάλη έκταση της Ζώνης Α καταλαμβάνεται από τον απαλλοτριωμένο ήδη ή απαλλοτριούμενο χώρο του Υστερομινωικού Νεκροταφείου με πιθανότητα επέκτασης των απαλλοτριώσεων εντός της Ζώνης Α, βάσει των σχετικών διατάξεων του Κ.Ν. 5351/32 "Περί Αρχαιοτήτων".

2. Ζώνη Β.

Καθορίζεται ως Ζώνη Β' προστασίας του Αρχαιολογικού Χώρου Αρμένων η υπό όρους δομήσιμη περιοχή, η οποία στο συνημμένο απόσπασμα χάρτη Γ.Υ.Σ 1:5.000, περικλείεται από τη διακεκομμένη γραμμή, η οποία ενώνει τα σημεία 12 - 13 - 14 - 15 - 16 - 17 - 18 - 19 - 20 - 21 - 22 - 23 - 24 - 25 - 26 - 27 - 28 - 29 - 30 - 12.

Τα σημεία αυτά αντιστοιχούν στις ακόλουθες ανά ζεύγη συντεταγμένες:

ΣΗΜΕΙΟ	ΔΙΑΓΡΑΜΜΑ	Φ.Χ.	ΣΥΝ/ΝΗ X	ΣΥΝ/ΝΗ ψ	ΑΠΟΣΤΑΣΗ ΜΕΤΑΞΥ ΣΗΜΕΙΩΝ		ΠΑΡΑ
α/α	1:5.000	1:50.000	(m)	(m)	ΣΗΜΕΙΑ	ΑΠΟΣΤΑΣΗ(m)	
12	9512,7	ΡΕΘΥΜΝΟ	-267.4	7142.6	12-13	249.02	
13	9512,7	ΡΕΘΥΜΝΟ	-281.9	6894	13-14	110.73	
14	9512,7	ΡΕΘΥΜΝΟ	-305.9	6785.9	14-15	110.31	
15	9512,7	ΡΕΘΥΜΝΟ	-345.4	6682.9	15-16	511.58	
16	9512,7	ΡΕΘΥΜΝΟ	-806.2	6460.7	16-17	303.50	
17	9512,7	ΡΕΘΥΜΝΟ	-1105.8	6412.2	17-18	205.08	
18	9512,7	ΡΕΘΥΜΝΟ	-1310.4	6398.2	18-19	94.82	
19	9512,7	ΡΕΘΥΜΝΟ	-1403.5	6416.2	19.20	119.91	
20	9512,7	ΡΕΘΥΜΝΟ	-1516.0	6457.7	20-21	138.99	
21	9512,7	ΡΕΘΥΜΝΟ	-1608.1	6561.8	21-22	145.79	
22	9512,7	ΡΕΘΥΜΝΟ	-1672.1	6693.9	22-23	345.10	

ΣΗΜΕΙΟ α/α	ΔΙΑΓΡΑΜΜΑ 1:5.000	Φ.Χ. 1:50.000	ΣΥΝ/ΝΗ Χ (m)	ΣΥΝ/ΝΗ Ψ (m)	ΑΠΟΣΤΑΣΗ ΜΕΤΑΞΥ ΣΗΜΕΙΩΝ ΣΗΜΕΙΑ	ΑΠΟΣΤΑΣΗ(m)	ΠΑΡΑ
23	9512,7	ΡΕΘΥΜΝΟ	-1653.6	7038.5	23-24	444.33	
24	9512,7	ΡΕΘΥΜΝΟ	-1422.0	7417.7	24-25	371.28	
25	9512,7	ΡΕΘΥΜΝΟ	-1151.3	7671.8	25-26	525.60	
26	9512,7	ΡΕΘΥΜΝΟ	-737.6	7996	26-27	197.04	
27	9512,7	ΡΕΘΥΜΝΟ	-546.0	8042	27-28	301.71	
28	9512,7	ΡΕΘΥΜΝΟ	-289.9	7882.5	28-29	241.44	
29	9512,8	ΠΕΡΑΜΑ	-51.1	7846.9	29-30	492.03	
30	9512,8	ΠΕΡΑΜΑ	-15.5	7359.4	30-12	356.42	
12	9512,7	ΡΕΘΥΜΝΟ	-267.4	7142.6			

Στη Ζώνη Β η Υπηρεσία μας θα επιτρέπει τη δόμηση από πλευράς Αρχαιολογικού Νόμου με ειδικούς όρους και περιορισμούς οι οποίοι θα διατυπωθούν σε υπό έκδοση Απόφασή μας, η οποία θα προωθηθεί για θεσμοθέτηση με ειδικό Προεδρικό Διάταγμα στο συναρμόδιο Υπουργείο Περιβάλλοντος, Χωροταξίας και Δημοσίων Έργων.

Οποιαδήποτε δραστηριότητα στη Ζώνη αυτή θα επιτρέπεται μόνον εφόσον έχει την προβλεπόμενη από τις σχετικές διατάξεις του Κ.Ν. 5351/32 "περί Αρχαιοτήτων" προηγούμενη έγκριση της Υπηρεσίας μας και την επίβλεψη της αρμόδιας ΚΕ' Εφορείας Προϊστορικών και Κλασικών Αρχαιοτήτων Χανίων, για την προστασία των περιλαμβανομένων στο τμήμα αυτό αρχαιοτήτων.

ΙΙ. Αρχαιολογικός Χώρος Γερανίου

1. Ζώνη Α.

Καθορίζεται ως ζώνη Α' απολύτου προστασίας του Αρχαιολογικού χώρου Γερανίου η περιοχή, η οποία στο συνημμένο απόσπασμα χάρτη Γ.Υ.Σ. 1:5.000, περικλείεται από τη συνεχή γραμμή, η οποία ενώνει τα σημεία 1 - 2 - 3 - 4 - 5 - 6 - 7 - 8 - 9 - 10 - 11 - 12 - 13 - 14 - 15 - γραμμή αιγιαλού -1.

Τα συμεία αυτά αντιστοιχούν στις ακόλουθες ανά ζεύγη συντεταγμένες:

ΖΩΝΗ Α

ΣΗΜΕΙΟ α/α	ΔΙΑΓΡΑΜΜΑ 1:5.000	Φ.Χ. 1:50.000	ΣΥΝ/ΝΗ Χ (m)	ΣΥΝ/ΝΗ Ψ (m)	ΑΠΟΣΤΑΣΗ ΜΕΤΑΞΥ ΣΗΜΕΙΩΝ ΣΗΜΕΙΑ	ΑΠΟΣΤΑΣΗ(m)	ΠΑΡΑΤΗΡ
1	9511.4	ΡΕΘΥΜΝΟ	-5893.3	12487.7	1-2	96.45	
2	9511.4	ΡΕΘΥΜΝΟ	-5941.4	12404.1	2-3	124.47	
3	9511.4	ΡΕΘΥΜΝΟ	-5823.2	12365.1	3-4	101.52	
4	9511.4	ΡΕΘΥΜΝΟ	-5739.6	12307.5	4-5	79.48	
5	9511.4	ΡΕΘΥΜΝΟ	-5703.1	12236.9	5-6	197.87	
6	9511.4	ΡΕΘΥΜΝΟ	-5645.5	12047.6	6-7	82.65	
7	9511.4	ΡΕΘΥΜΝΟ	-5655.0	11965.5	7-8	81.84	
8	9511.4	ΡΕΘΥΜΝΟ	-5605.4	11900.4	8-9	151.84	
9	9511.4	ΡΕΘΥΜΝΟ	-5464.7	11843.3	9-10	81.68	
10	9511.4	ΡΕΘΥΜΝΟ	-5383.1	11846.8	10-11	95.54	
11	5292.4	ΡΕΘΥΜΝΟ	-5292.9	11878.3	11-12	98.61	
12	9511.4	ΡΕΘΥΜΝΟ	-5211.8	11934.4	12-13	125.40	
13	9511.4	ΡΕΘΥΜΝΟ	-5119.7	12019.5	13-14	105.69	
14	9511.4	ΡΕΘΥΜΝΟ	-5087.6	12120.2	14-15	174.30	
15	9511.4	ΡΕΘΥΜΝΟ	-5088.1	12294.5			

Στην παραπάνω οριοθετούμενη Ζώνη Α απολύτου προστασίας του Αρχαιολογικού Χώρου καθορίζονται οι εξής χρήσεις γης:

Απαγορεύονται οποιαδήποτε αλλοίωση του εδάφους, η δόμηση καθώς κι οποιαδήποτε κατασκευή (π.χ. αποθήκες, θερμοκήπια κ.λ.π.) για την οποία απαιτείται ή δεν απαιτείται άδεια της αρμόδιας πολεοδομικής αρχής. Υφιστάμενα μέχρι την ημερομηνία δημοσίευσης της Απόφασης θερμοκήπια δεν θα ανανεώνονται.

Επιτρέπονται μόνο οι ανοιχτές με άβαθη άροση καλλιέργειες και τα απλά (με δίκτυο) επιφανειακά έργα άρδευσης. Οι δραστηριότητες αυτές επιτρέπονται μόνον εφόσον έχουν την προηγούμενη έγκριση και την επίβλεψη της αρμόδιας ΚΕ' Ε.Π.Κ.Α. Χανίων.

2. Ζώνη Β.

Καθορίζεται ως Ζώνη Β' προστασίας του Αρχαιολογικού Χώρου Γερανίου η υπό όρους δομήσιμη περιοχή, ή οποία στο συνημμένο απόσπασμα χάρτη Γ.Υ.Σ 1:5.000, περικλείεται από τη διακεκομμένη γραμμή, η οποία ενώνει τα σημεία 2 - 3 - 4 - 5 - 6 - 7 - 8 - 9 - 10 - 11 - 12 - 13 - 16 - 17 - 18 - 19 - 20 - 21 - 22 - 23 - 24 - 25 - 26 - 27 - 28 - 29 - 30 - 31 - 32 - 33 - 34 - 35 - 36 - 37 - 38 - 39 - 40 - 41 - 42 - 43 - 44 - 45 - 46 - 47 - 2. Τα σημεία αυτά αντιστοιχούν στις ακόλουθες ανά ζεύγη συντεταγμένες:

ΖΩΝΗ Β

ΣΗΜΕΙΟ α/α	ΔΙΑΓΡΑΜΑ 1:5.000	Φ.Χ. 1:50.000	ΣΥΝ/ΝΗ Χ (m)	ΣΥΝ/ΝΗ Ψ (m)	ΑΠΟΣΤΑΣΗ ΜΕΤΑΞΥ ΣΗΜΕΙΩΝ ΣΗΜΕΙΑ	ΑΠΟΣΤΑΣΗ(m)	ΠΑΡΑΤΗΡΗΣΕΙΣ
2	9511.4	ΡΕΘΥΜΝΟ	-5941.4	12404.1	2-3	124.47	
3	9511.4	ΡΕΘΥΜΝΟ	-5823.2	12365.1	3-4	101.52	
4	9511.4	ΡΕΘΥΜΝΟ	-5739.6	12307.5	4-5	79.48	
5	9511.4	ΡΕΘΥΜΝΟ	-5703.1	12236.9	5-6	197.87	
6	9511.4	ΡΕΘΥΜΝΟ	-5645.5	12047.6	6-7	82.65	
7	9511.4	ΡΕΘΥΜΝΟ	-5655.0	11965.5	7-8	81.84	
8	9511.4	ΡΕΘΥΜΝΟ	-5605.4	11900.4	8-9	151.84	
9	9511.4	ΡΕΘΥΜΝΟ	-5464.7	11843.3	9-10	81.68	
10	9511.4	ΡΕΘΥΜΝΟ	-5383.1	11846.8	10-11	95.54	
11	9511.4	ΡΕΘΥΜΝΟ	-5292.9	11878.3	11-12	98.61	
12	9511.4	ΡΕΘΥΜΝΟ	-5211.8	11934.4	12-13	125.40	
13	9511.4	ΡΕΘΥΜΝΟ	-5119.7	12019.5	13-16	96.71	
16	9511.4	ΡΕΘΥΜΝΟ	-5027.6	11990	16-17	91.15	
17	9511.4	ΡΕΘΥΜΝΟ	-5109.7	11950.4	17-18	124.57	
18	9511.4	ΡΕΘΥΜΝΟ	-5146.2	11831.3	18-19	101.25	
19	9511.4	ΡΕΘΥΜΝΟ	-5196.8	11743.6	19-20	95.48	
20	9511.4	ΡΕΘΥΜΝΟ	-5228.4	11653.5	20-21	74.53	
21	9511.4	ΡΕΘΥΜΝΟ	-5289.9	11695.6	21-22	50.14	
22	9511.4	ΡΕΘΥΜΝΟ	-5322.5	11657.5	22-23	77.12	
23	9511.4	ΡΕΘΥΜΝΟ	-5398.6	11645	23-24	165.90	
24	9511.4	ΡΕΘΥΜΝΟ	-5520.8	11532.8	24-25	148.77	
25	9511.4	ΡΕΘΥΜΝΟ	-5525.3	11384.1	25-26	157.55	
26	9511.4	ΡΕΘΥΜΝΟ	-5669.0	11319.5	26-27	59.31	
27	9511.4	ΡΕΘΥΜΝΟ	-5699.1	11370.6	27-28	49.52	
28	9511.4	ΡΕΘΥΜΝΟ	-5733.1	11406.6	28-29	59.87	
29	9511.4	ΡΕΘΥΜΝΟ	-5790.2	11424.6	29-30	56.32	
30	9511.4	ΡΕΘΥΜΝΟ	-5837.8	11454.7	30-31	58.68	
31	9511.4	ΡΕΘΥΜΝΟ	-5863.8	11507.3	31-32	54.23	
32	9511.4	ΡΕΘΥΜΝΟ	-5832.8	11551.8	32-33	176.83	
33	9511.4	ΡΕΘΥΜΝΟ	-5768.7	11716.6	33-34	62.30	
34	9511.4	ΡΕΘΥΜΝΟ	-5773.7	11778.7	34-35	38.95	
35	9511.4	ΡΕΘΥΜΝΟ	-5792.7	11812.7	35-36	54.94	
36	9511.4	ΡΕΘΥΜΝΟ	-5831.3	11851.8	36-37	62.10	
37	9511.4	ΡΕΘΥΜΝΟ	-5831.3	11913.9	37-38	34.31	
38	9511.4	ΡΕΘΥΜΝΟ	-5863.8	11924.9	38-39	37.57	
39	9511.4	ΡΕΘΥΜΝΟ	-5875.8	11889.3	39-40	103.42	
40	9511.4	ΡΕΘΥΜΝΟ	-5966.0	11939.9	40-41	89.26	
41	9511.4	ΡΕΘΥΜΝΟ	-6053.1	11959.4	41-42	48.10	
42	9511.4	ΡΕΘΥΜΝΟ	-6053.1	12007.5	42-43	81.40	
43	9511.4	ΡΕΘΥΜΝΟ	-6133.2	12022	43-44	116.19	
44	9511.4	ΡΕΘΥΜΝΟ	-6071.1	12120.2	44-45	82.65	
45	9511.4	ΡΕΘΥΜΝΟ	-6061.6	12202.3	45-46	117.64	
46	9511.4	ΡΕΘΥΜΝΟ	-6007.0	12306.5	46-47	54.41	
47	9511.4	ΡΕΘΥΜΝΟ	-5991.0	12358.5	47-2	67.38	
2	9511.4	ΡΕΘΥΜΝΟ	-5941.4	12404.1			

Στη ζώνη Β η Υπηρεσία μας θα επιτρέπει τη Δόμηση από πλευράς Αρχαιολογικού Νόμου με ειδικούς όρους και περιορισμούς, οι οποίοι θα διατυπωθούν σε υπό έκδοση Απόφασή μας, η οποία θα προωθηθεί για θεσμοθέτηση με ειδικό Προεδρικό Διάταγμα στο συναρμόδιο Υπουργείο Περιβάλλοντος, Χωροταξίας και Δημοσίων Έργων.

Οποιαδήποτε δραστηριότητα στη Ζώνη αυτή θα επιτρέπεται μόνο εφόσον έχει την προβλεπόμενη από τις σχετικές διατάξεις του Κ.Ν. 5351/32 «Περί Αρχαιοτήτων» προηγούμενη έγκριση της Υπηρεσίας μας και την επίβλεψη της αρμόδιας ΚΕ' Εφορείας Προϊστορικών και Κλασικών Αρχαιοτήτων Χανίων για την προστασία των περιλαμβανομένων στο τμήμα αυτή αρχαιοτήτων.

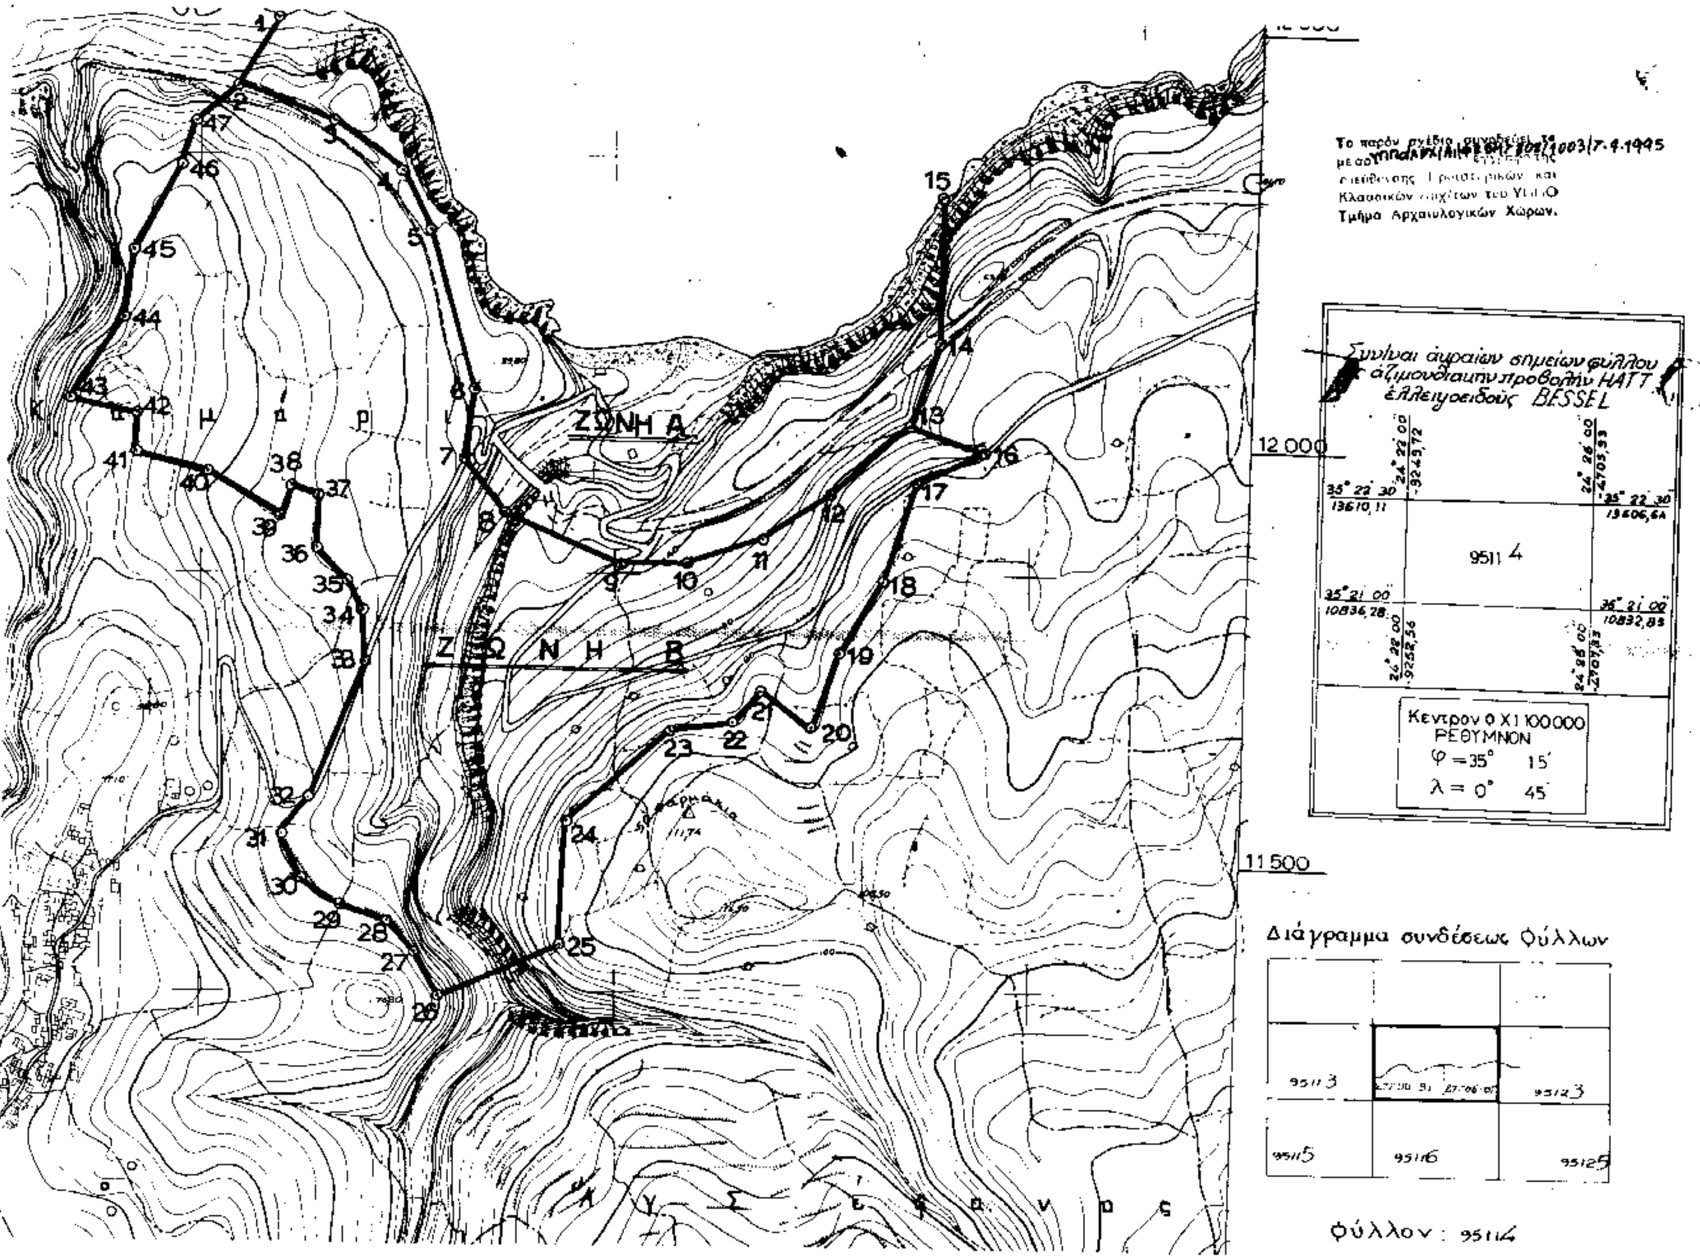
Από τις διατάξεις της παρούσας Απόφασης δεν επέρχεται δαπάνη σε βάρος του Κρατικού Προϋπολογισμού.

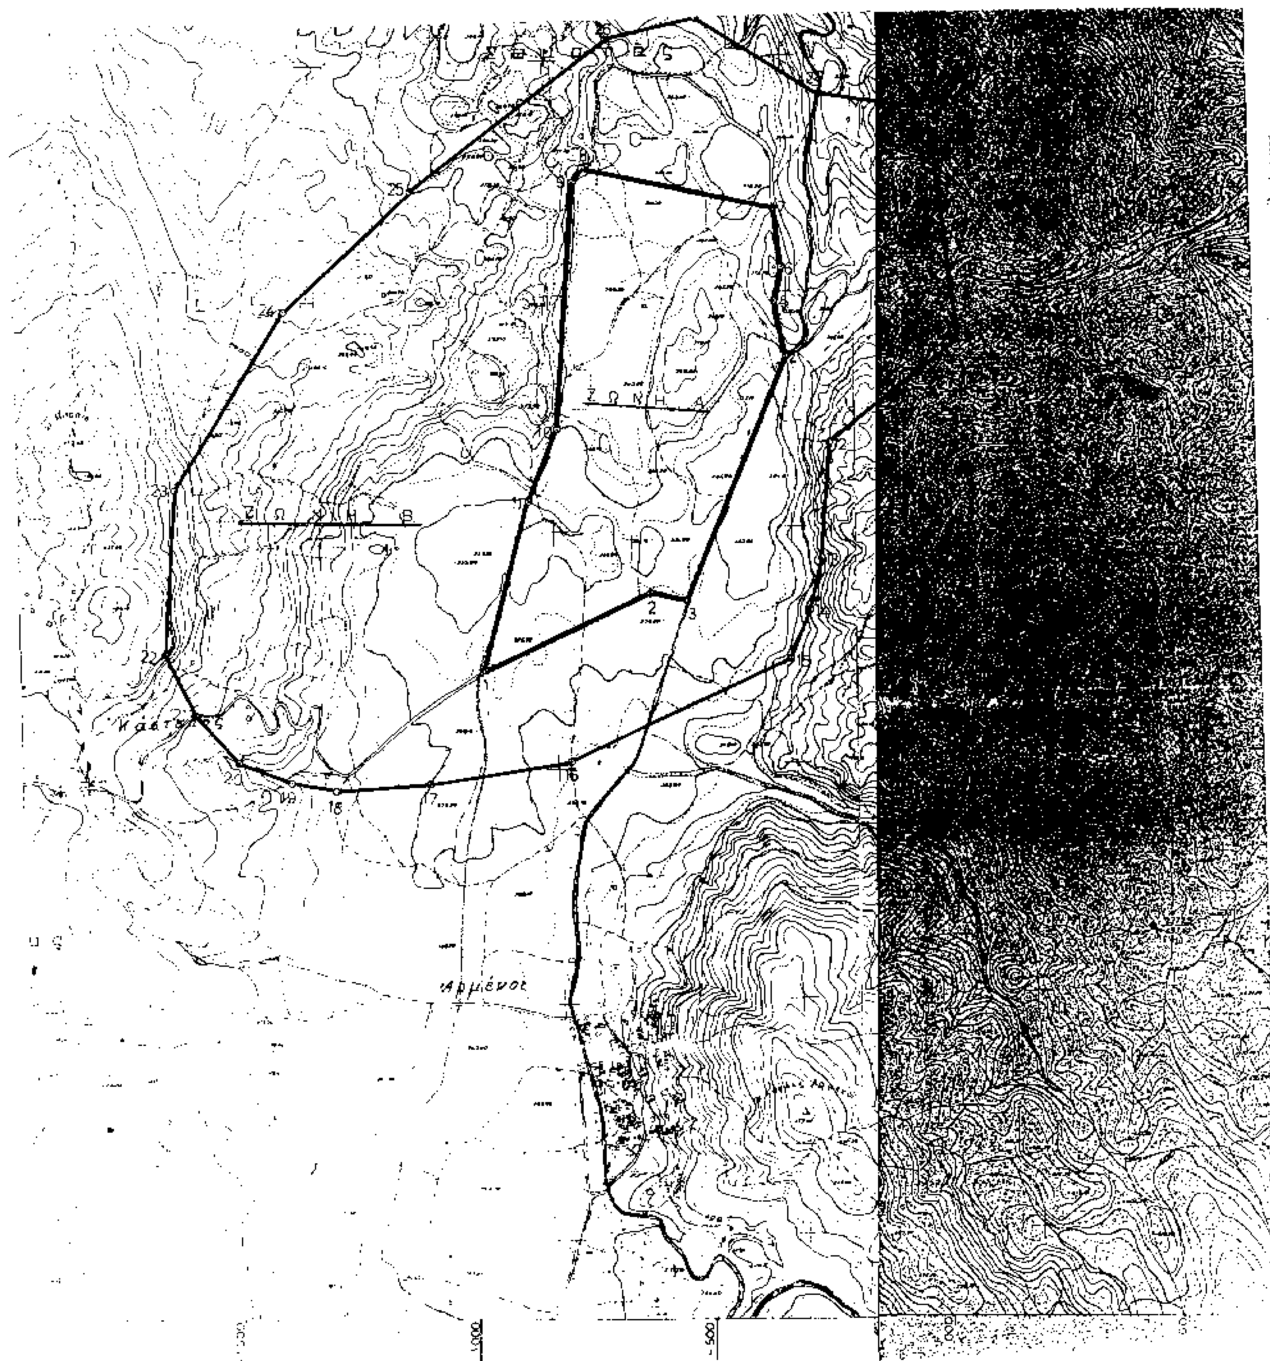
Η απόφαση αυτή να δημοσιευθεί στην Εφημερίδα της Κυβερνήσεως.

Αθήνα, 7 Απριλίου 1995

Ο ΥΠΟΥΡΓΟΣ

ΘΑΝΟΣ ΜΙΚΡΟΥΤΣΙΚΟΣ


Τμήμα Αρχαιολογικών Χώρων.
Συν/ναι αυθαιρέτων σημείων φύλλου
αζιμουθιακήν προβολήν HATT
ελλειψοειδούς BESSEL
9511 4
Κέντρον Ο Χ1 100000
ΡΕΘΥΜΝΟΝ
φ = 35° 15'
λ = 0° 45'
12.000
11.500
ΖΩΝΗ Α
ΖΩΝΗ Β
Διάγραμμα συνδέσεως Φύλλων
Φύλλον : 9511/4


ΖΩΝΗ Β
Αρμένοι

ΕΘΝΙΚΟ ΤΥΠΟΓΡΑΦΕΙΟ

Εκδίδει την ΕΦΗΜΕΡΙΔΑ ΤΗΣ ΚΥΒΕΡΝΗΣΕΩΣ από το 1833

Διεύθυνση : Καποδιστρίου 34
Ταχ. Κώδικας : 104 32
TELEX : 22.3211 YPET GR
FAX : 5234312

Οι Υπηρεσίες του **ΕΘΝΙΚΟΥ ΤΥΠΟΓΡΑΦΕΙΟΥ** λειτουργούν καθημερινά από **8.00'** έως **13.00'**

ΧΡΗΣΙΜΕΣ ΠΛΗΡΟΦΟΡΙΕΣ

- Πώληση ΦΕΚ όλων των Τευχών Σολωμού 51 τηλ.: 52.39.762
- ΒΙΒΛΙΟΘΗΚΗ: Σολωμού 51 τηλ.: 52.48.188
- Για φωτοαντίγραφα παλαιών τευχών στην οδό Σολωμού 51 τηλ.: 52.48.141
- Τμήμα πληροφόρησης: Για τα δημοσιεύματα των ΦΕΚ Σολωμού 51 τηλ.: 52.25.713 – 52.49.547

- Οδηγίες για δημοσιεύματα Ανωνύμων Εταιρειών και ΕΠΕ τηλ.: 52.48.785

Πληροφορίες για δημοσιεύματα Ανωνύμων Εταιρειών και ΕΠΕ τηλ.: 52.25.761

- Αποστολή ΦΕΚ στην επαρχία με καταβολή της αξίας του δια μέσου Δημοσίου Ταμείου Για πληροφορίες: τηλ.: 52.48.320

Τιμές κατά τεύχος της ΕΦΗΜΕΡΙΔΑΣ ΤΗΣ ΚΥΒΕΡΝΗΣΕΩΣ:

Κάθε τεύχος μέχρι 8 σελίδες δρχ. 100. Από 9 σελίδες μέχρι 16 δρχ. 150, από 17 έως 24 δρχ. 200

Από 25 σελίδες και πάνω η τιμή πώλησης κάθε φύλλου (8σέλιδου ή μέρους αυτού) αυξάνεται κατά 50 δρχ.

Μπορείτε να γίνετε συνδρομητής για όποιο τεύχος θέλετε. Θα σας αποστέλλεται με το Ταχυδρομείο.

ΕΤΗΣΙΕΣ ΣΥΝΔΡΟΜΕΣ

Κωδικός αριθ. κατάθεσης στο Δημόσιο Ταμείο 2531		Κωδικός αριθ. κατάθεσης στο Δημόσιο Ταμείο 3512
Η ετήσια συνδρομή είναι:		Ποσοστό 5% υπέρ του Ταμείου Αλληλοβοηθείας του Προσωπικού (ΤΑΠΕΤ)
α) Για το Τεύχος Α'	Δρχ. 20.000	Δρχ. 1.000
β) » » » Β'	» 40.000	» 2.000
γ) » » » Γ'	» 10.000	» 500
δ) » » » Δ'	» 40.000	» 2.000
ε) » » » Αναπτυξιακών Πράξεων	» 25.000	» 1.250
στ) » » » Ν.Π.Δ.Δ.	» 10.000	» 500
ζ) » » » ΠΑΡΑΡΤΗΜΑ	» 5.000	» 250
η) » » » Δελτ. Εμπ.& Βιομ. Ιδ.	» 10.000	» 500
θ) » » » Αν. Ειδικού Δικαστηρίου	» 3.000	» 150
ι) » » » Α.Ε. & Ε.Π.Ε.	» 210.000	» 10.500
ια) Για όλα τα Τεύχη εκτός ΤΑΕ-ΕΠΕ	» 110.000	» 5.500

Πληροφορίες: τηλ. 52.48.320

ΑΠΟ ΤΟ ΕΘΝΙΚΟ ΤΥΠΟΓΡΑΦΕΙΟ